
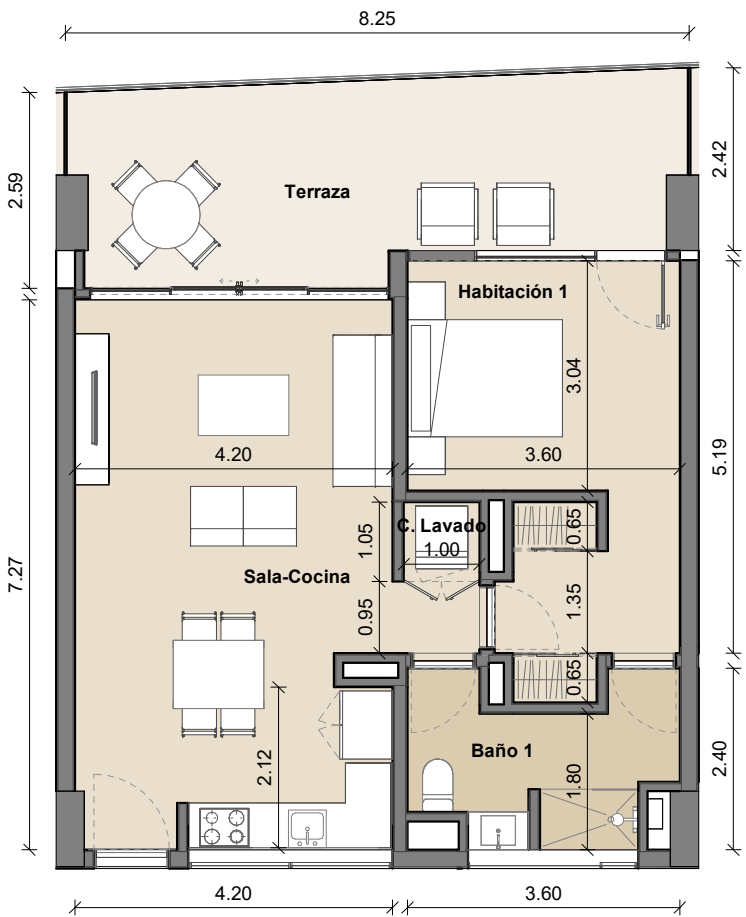


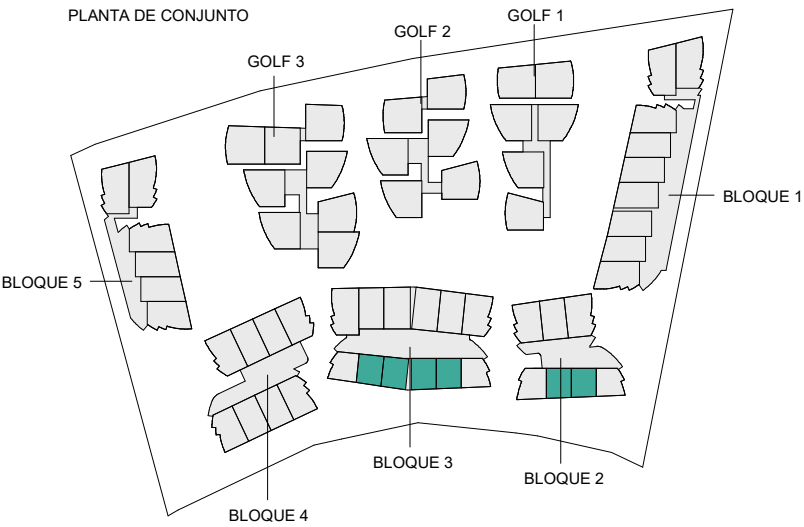

ANDARA

CAP CANA

1H-A


ÁREAS

Interior	65.31 m ²
Terraza	20.74 m ²
	86.05 m ²

ESTANCIAS

Baño 1	6.60 m ²
C. Lavado	0.90 m ²
Habitación 1	16.35 m ²
Sala-Cocina	31.17 m ²





Nota: La superficie de Terrazas y Solariums es variable en cada vivienda.

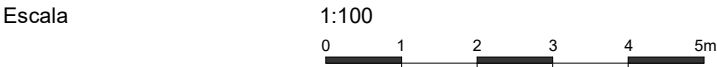



Tipología 1H-A

Bloque

T-01

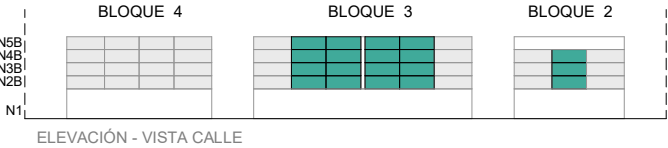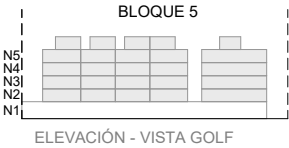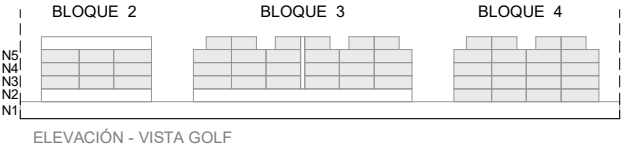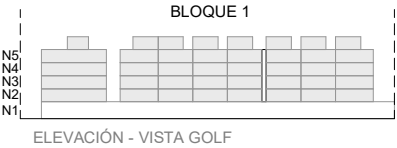

luis vidal + arquitectos

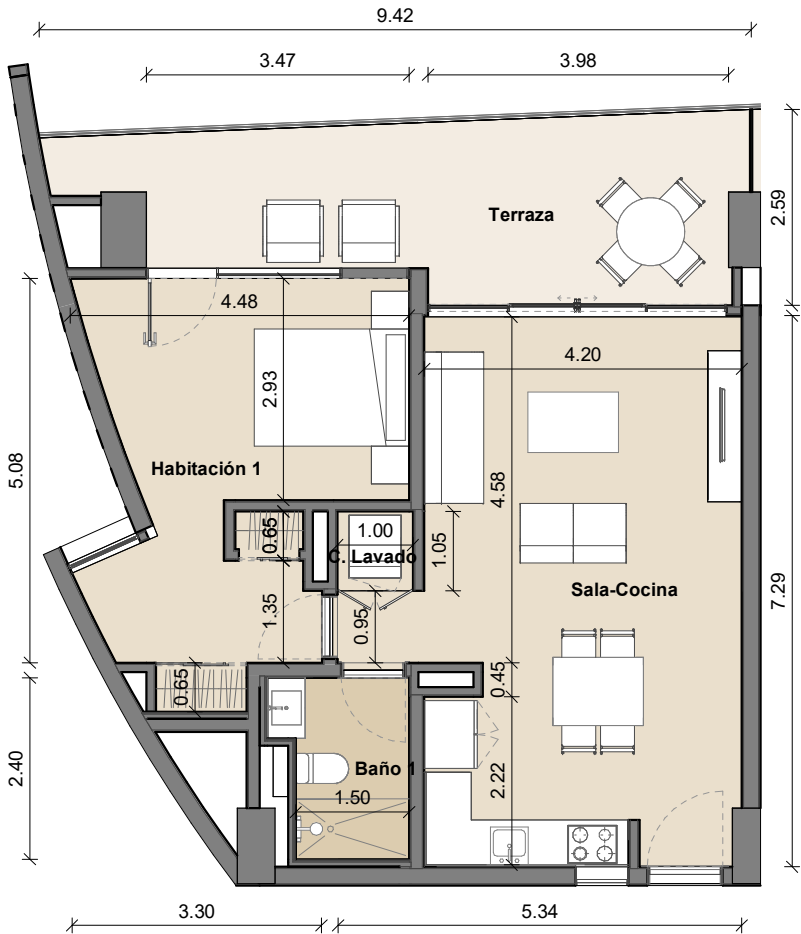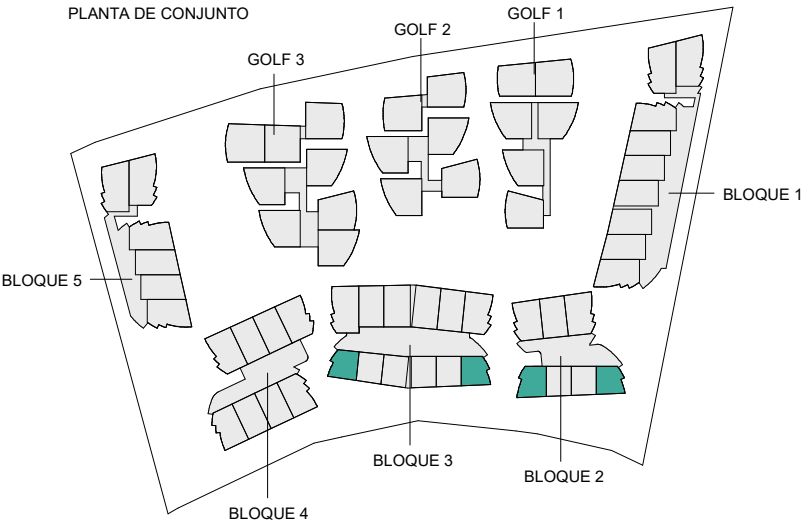

ANDARA

CAP CANA

1H-B


ÁREAS

Interior	66.96 m ²
Terraza	20.31 m ²
	87.27 m ²

ESTANCIAS

Baño 1	3.90 m ²
C. Lavado	0.90 m ²
Habitación 1	18.09 m ²
Sala-Cocina	31.17 m ²





Nota: La superficie de Terrazas y Solariums es variable en cada vivienda.

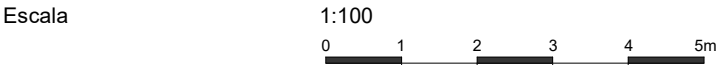


Tipología 1H-B

Bloque

T-02

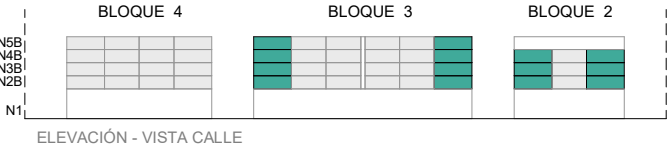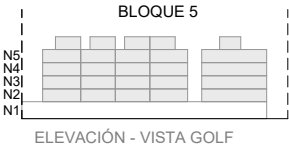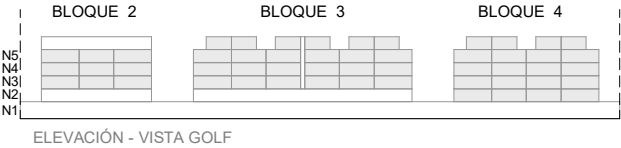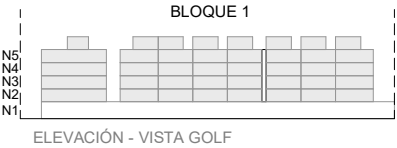

luis vidal + arquitectos

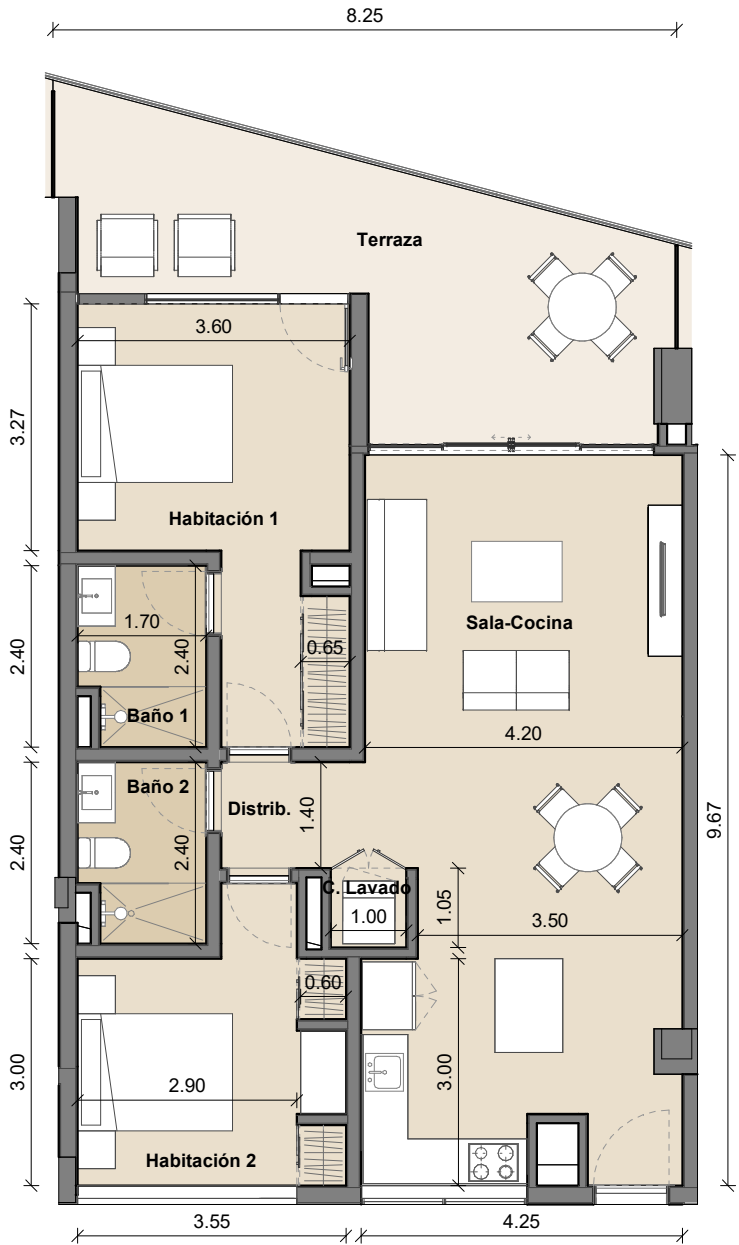

ANDARA

CAP CANA

2H-A


ÁREAS

Interior	91.06 m ²
Terraza	22.28 m ²
	113.34 m ²

ESTANCIAS

Baño 1	3.84 m ²
Baño 2	3.84 m ²
C. Lavado	0.90 m ²
Distrib.	2.66 m ²
Habitación 1	15.78 m ²
Habitación 2	11.48 m ²
Sala-Cocina	38.92 m ²





Nota: La superficie de Terrazas y Solariums es variable en cada vivienda.

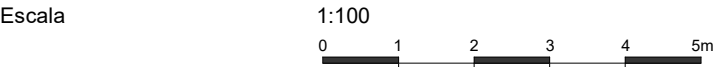



Tipología 2H-A

Bloque

T-03

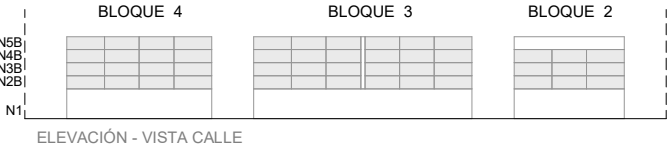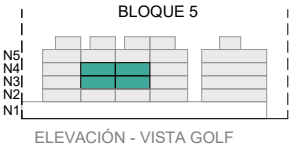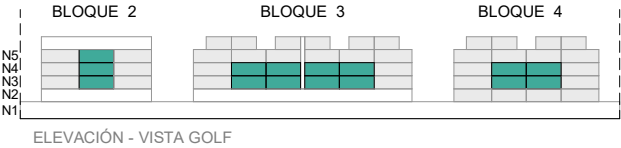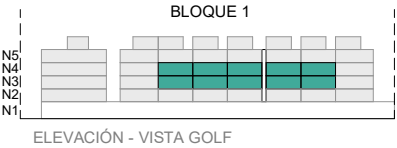

luis vidal + arquitectos

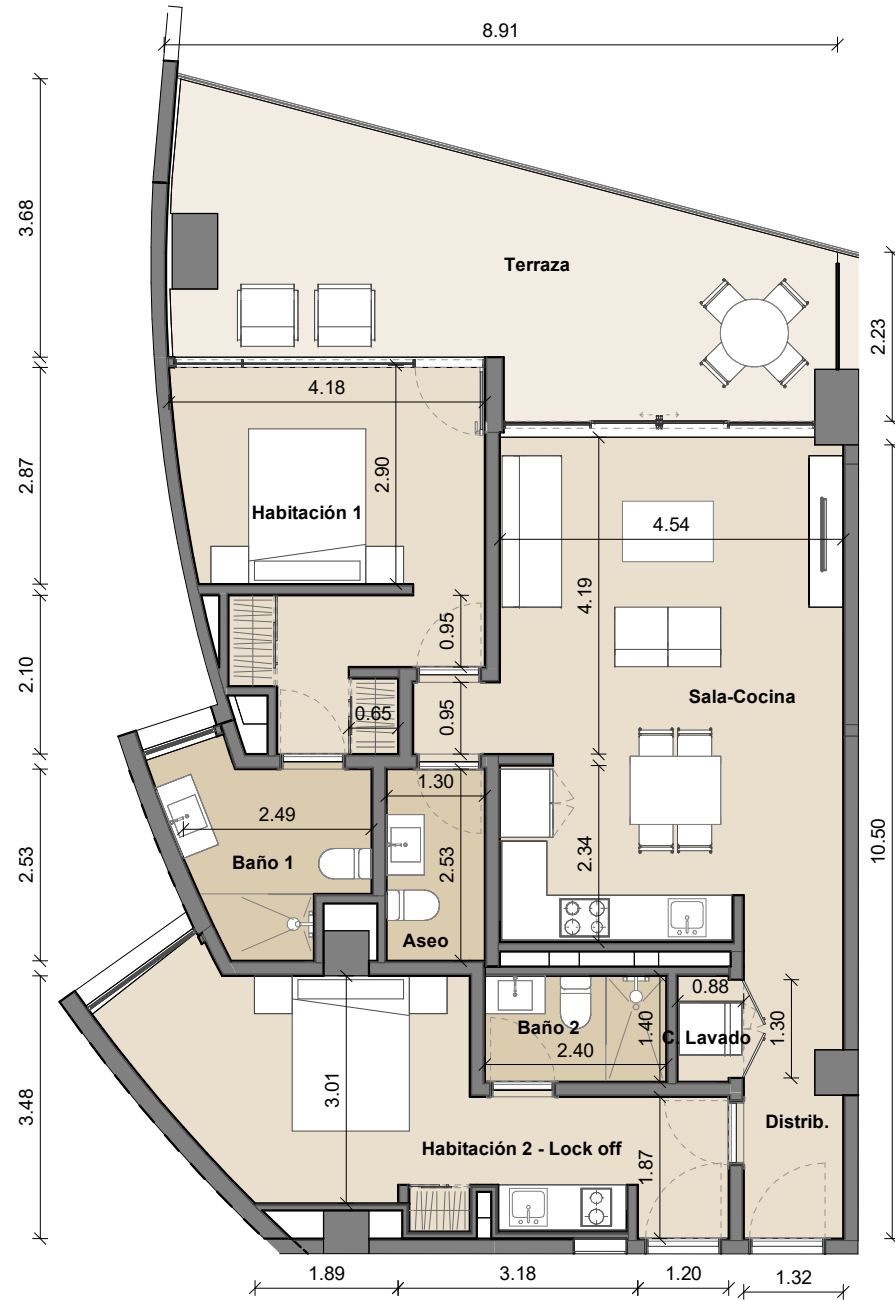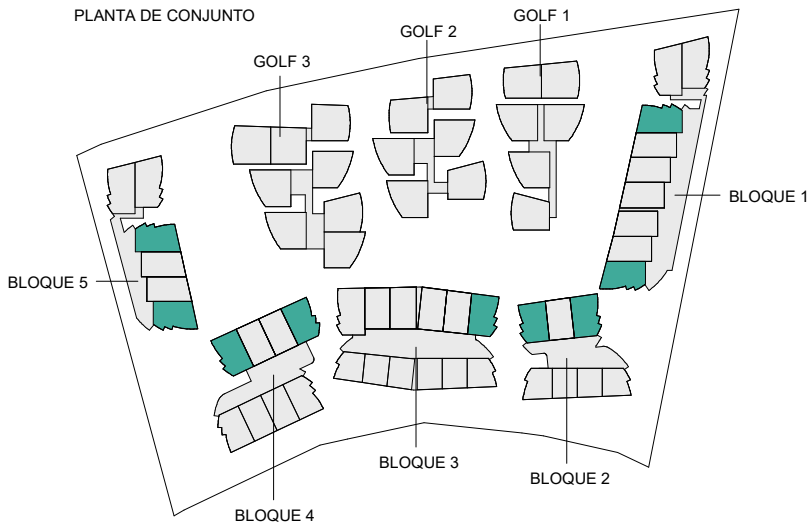

ANDARA

CAP CANA

2H-B


ÁREAS

Interior	104.42 m ²
Terraza	27.38 m ²
	131.80 m ²

ESTANCIAS

Aseo	3.30 m ²
Baño 1	5.83 m ²
Baño 2	3.36 m ²
C. Lavado	0.95 m ²
Distrib.	5.75 m ²
Habitación 1	16.79 m ²
Habitación 2 - Lock off	18.74 m ²
Sala-Cocina	30.62 m ²





Nota: La superficie de Terrazas y Solariums es variable en cada vivienda.

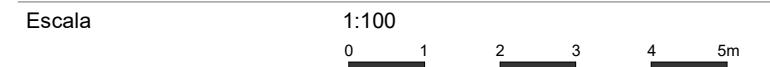



Tipología 2H-B

Bloque

T-04

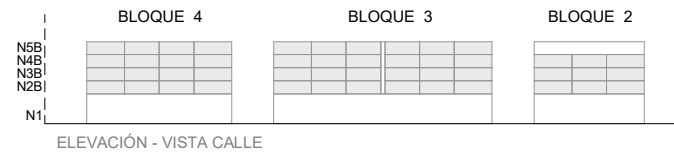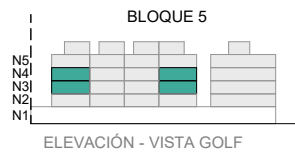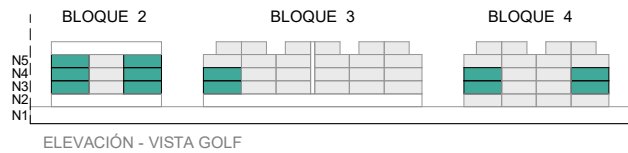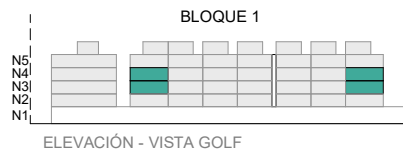

luis vidal + arquitectos

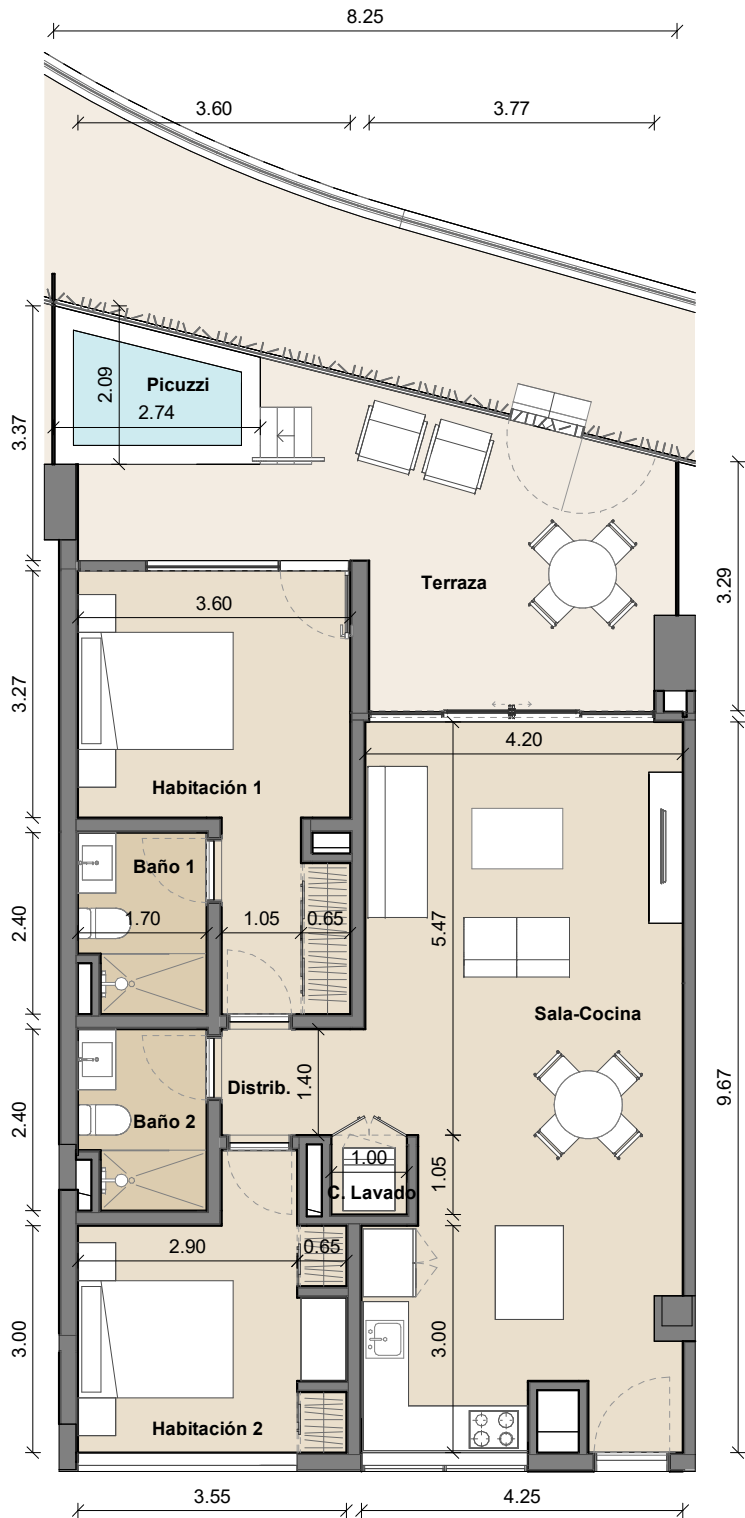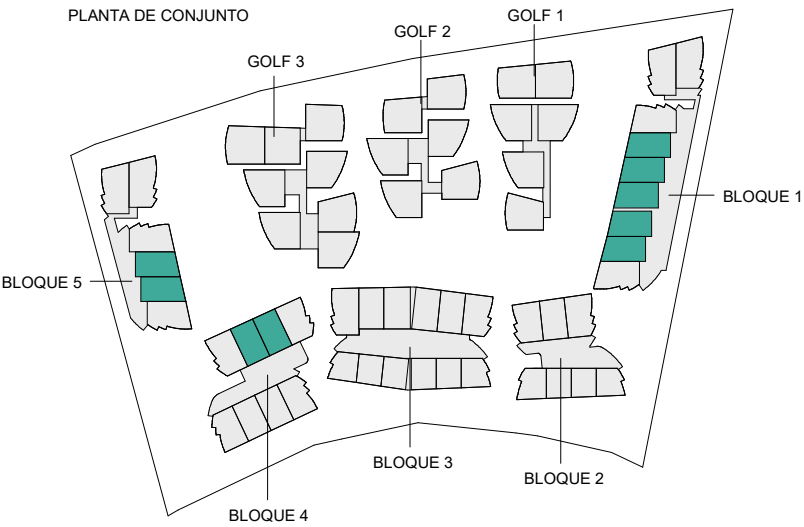

ANDARA

CAP CANA

2H-E


ÁREAS

Interior	91.06 m ²
Terraza	27.34 m ²
	118.40 m ²

ESTANCIAS

Baño 1	3.84 m ²
Baño 2	3.84 m ²
C. Lavado	0.90 m ²
Distrib.	2.66 m ²
Habitación 1	15.78 m ²
Habitación 2	11.48 m ²
Sala-Cocina	38.92 m ²





Nota: La superficie de Terrazas y Solariums es variable en cada vivienda.

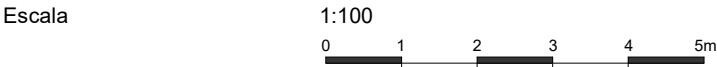



Tipología 2H-E

Bloque

T-07

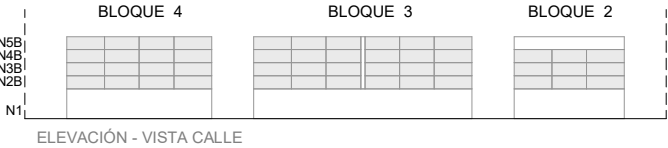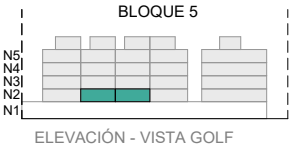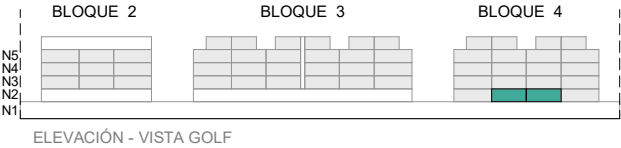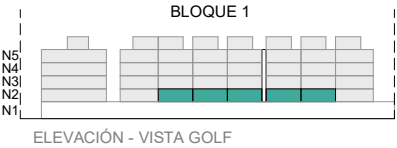

luis vidal + arquitectos

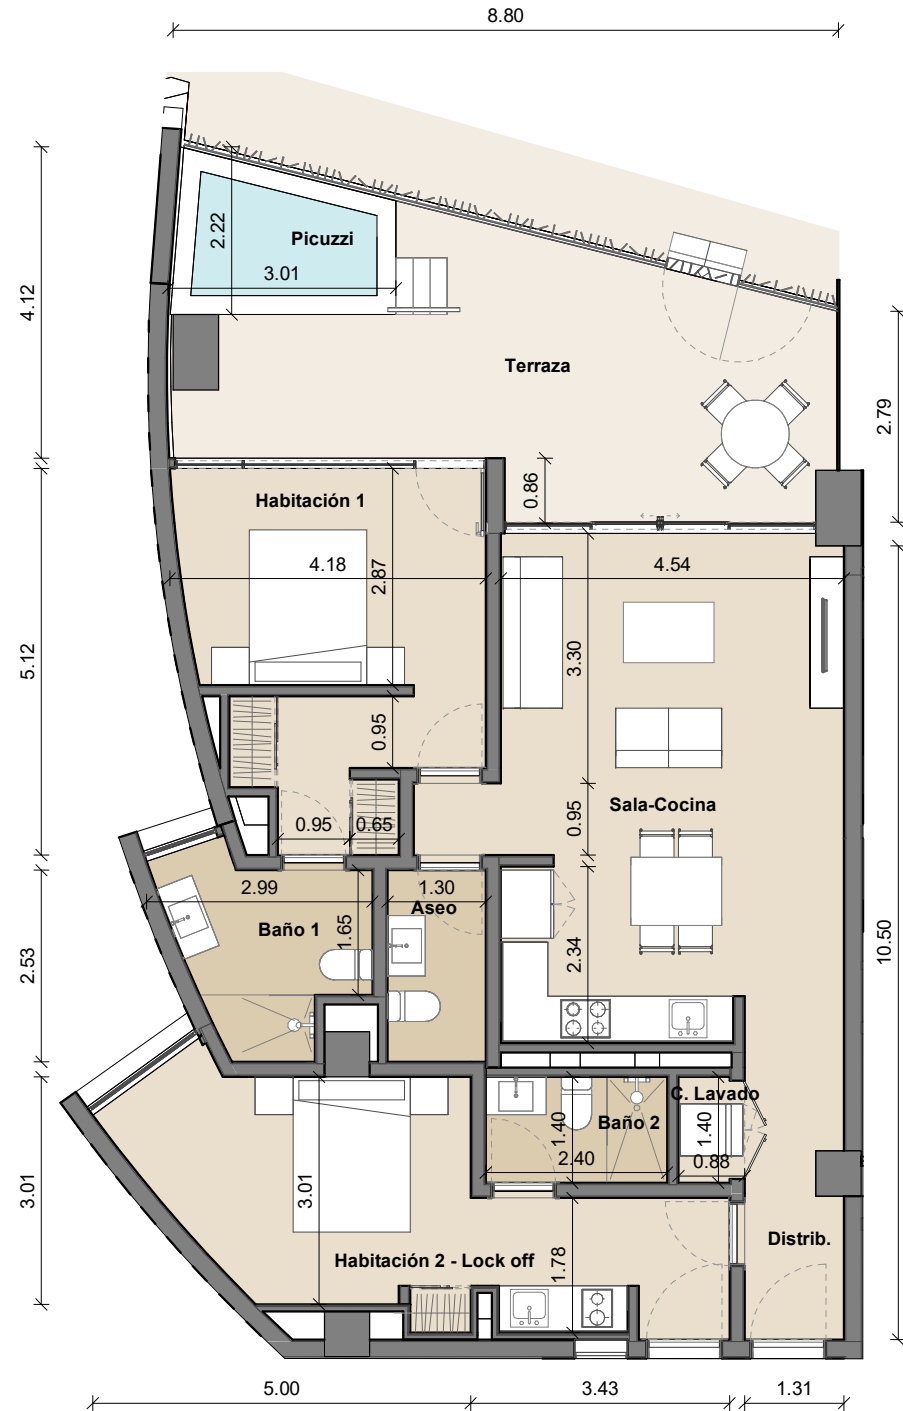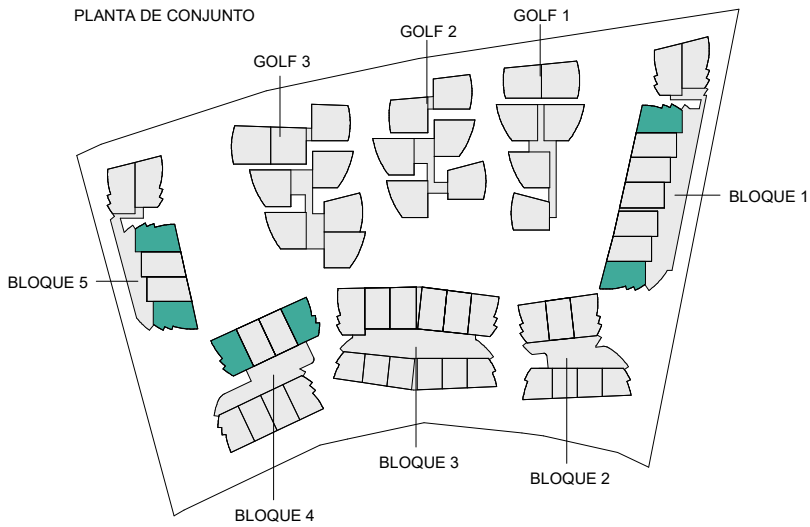

ANDARA

CAP CANA

2H-F


ÁREAS

Interior	104.21 m ²
Terraza	31.79 m ²
	136.00 m ²

ESTANCIAS

Aseo	3.30 m ²
Baño 1	5.83 m ²
Baño 2	3.36 m ²
C. Lavado	0.95 m ²
Distrib.	5.75 m ²
Habitación 1	16.79 m ²
Habitación 2 - Lock off	18.74 m ²
Sala-Cocina	30.62 m ²





Nota: La superficie de Terrazas y Solariums es variable en cada vivienda.

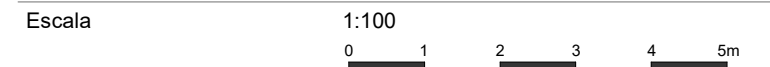



Tipología 2H-F

Bloque

T-08

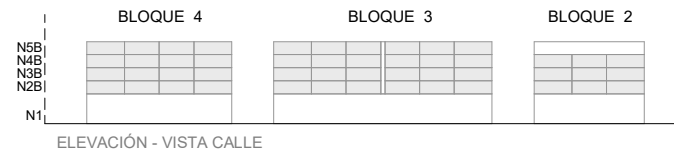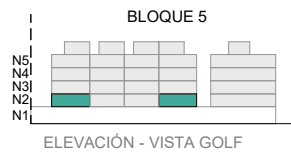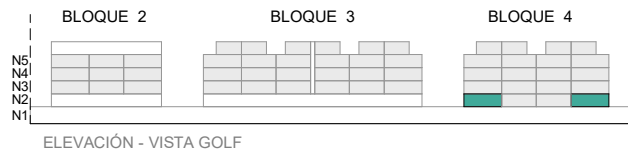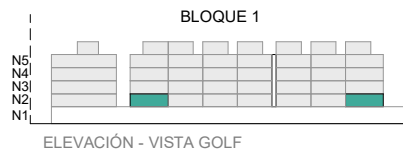

luis vidal + arquitectos

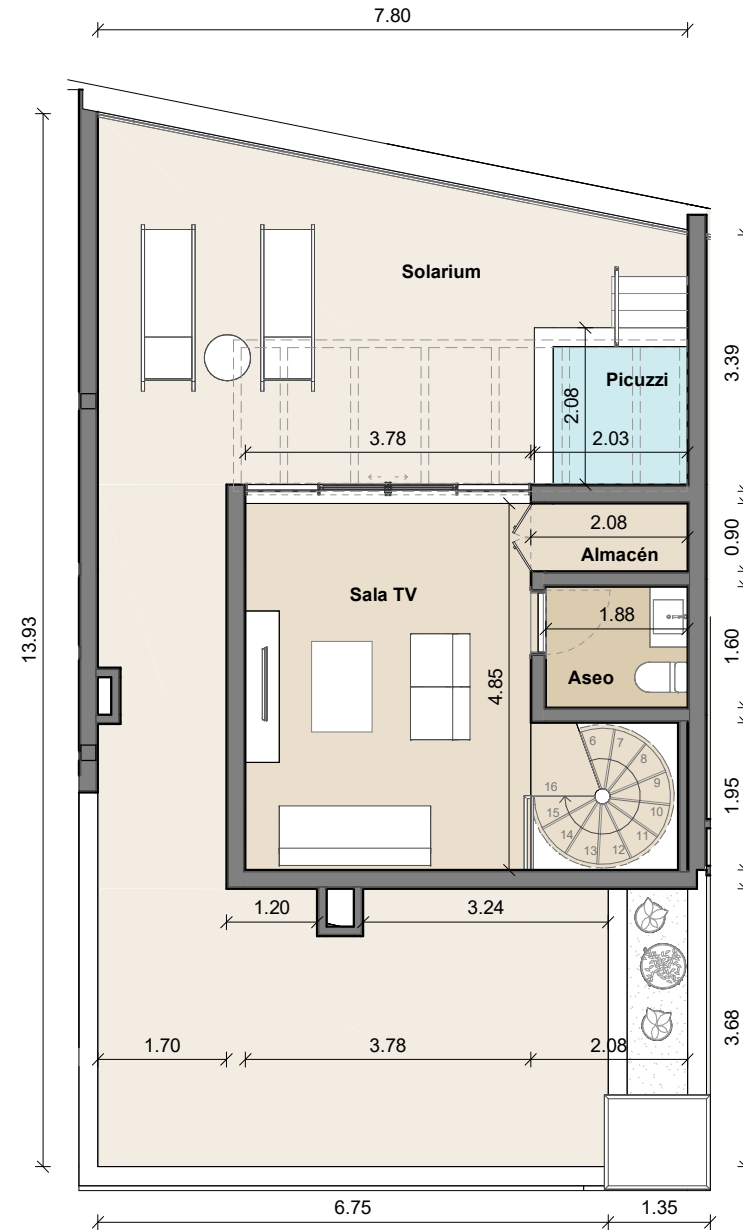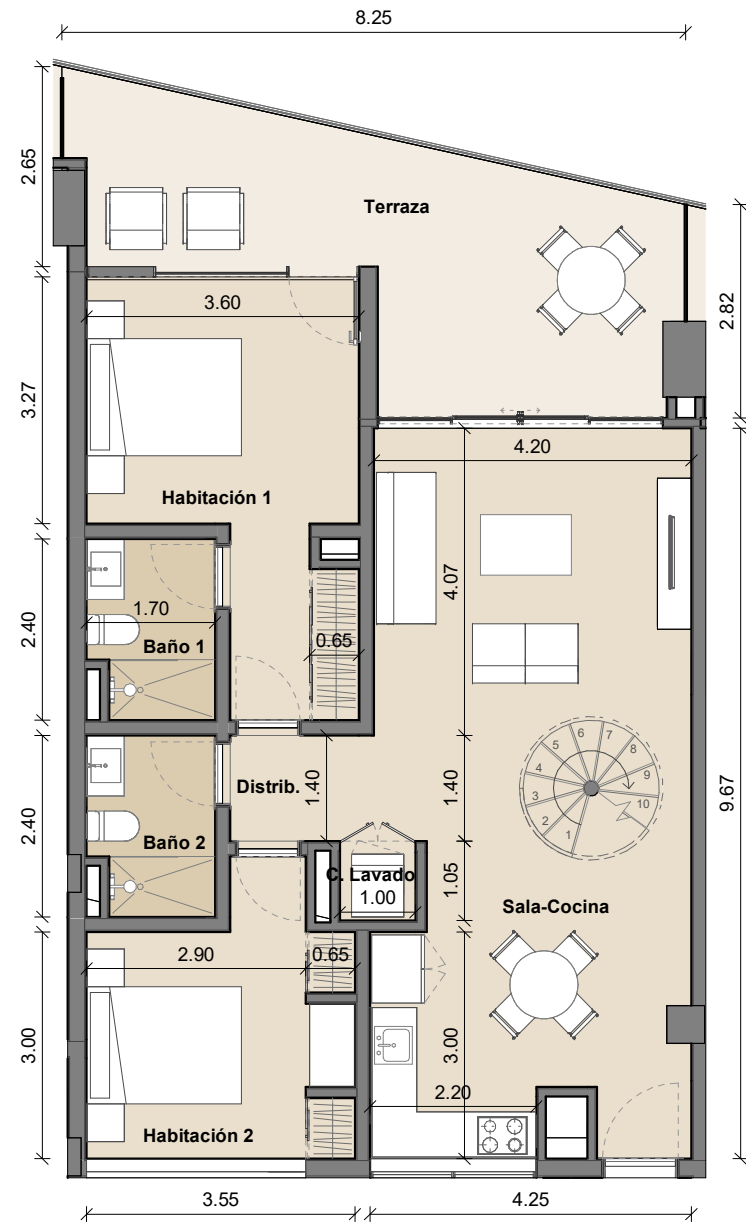

ANDARA

CAP CANA

2H-G


ÁREAS

Interior	121.32 m ²
Solarium	70.70 m ²
Terraza	22.00 m ²
	214.02 m ²

ESTANCIAS

Baño 1	3.84 m ²
Baño 2	3.84 m ²
C. Lavado	0.90 m ²
Distrib.	2.66 m ²
Habitación 1	15.78 m ²
Habitación 2	11.48 m ²
Sala-Cocina	38.95 m ²
Almacén	1.69 m ²
Aseo	3.00 m ²
Escalera	3.01 m ²
Sala TV	18.31 m ²





Nota: La superficie de Terrazas y Solariums es variable en cada vivienda.

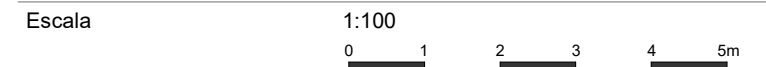




Tipología 2H-G

Bloque

T-09

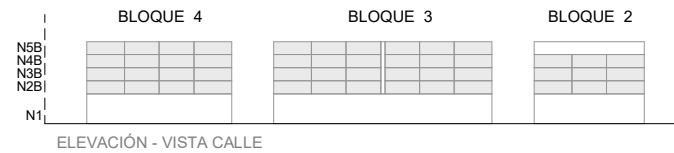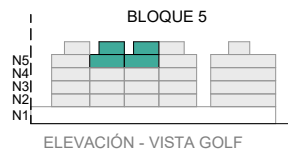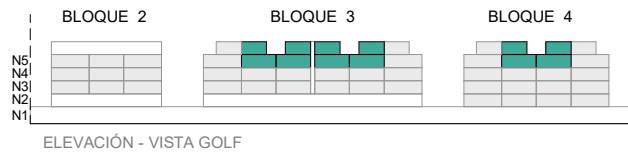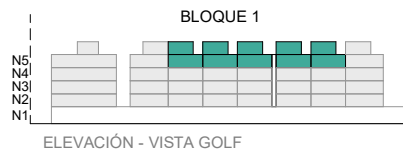

luis vidal + arquitectos

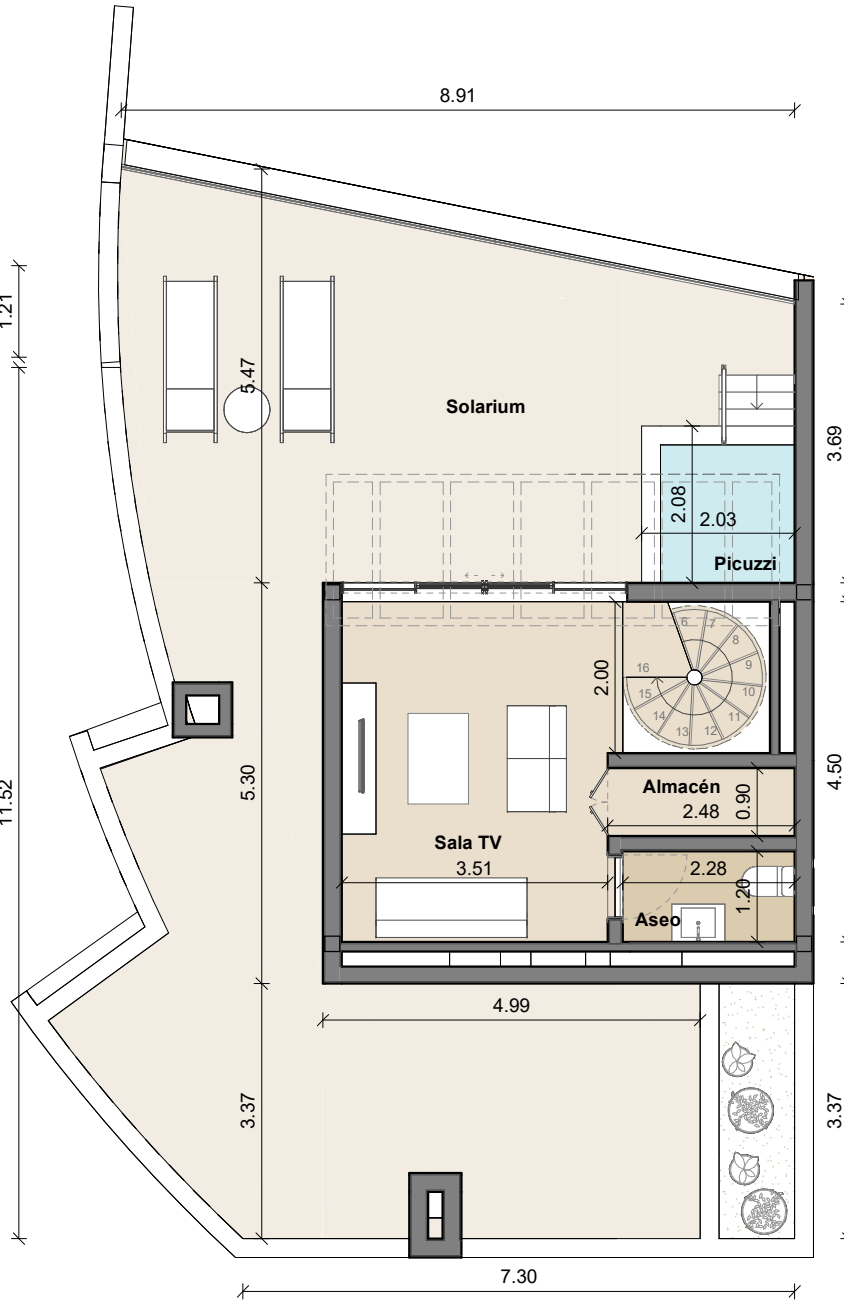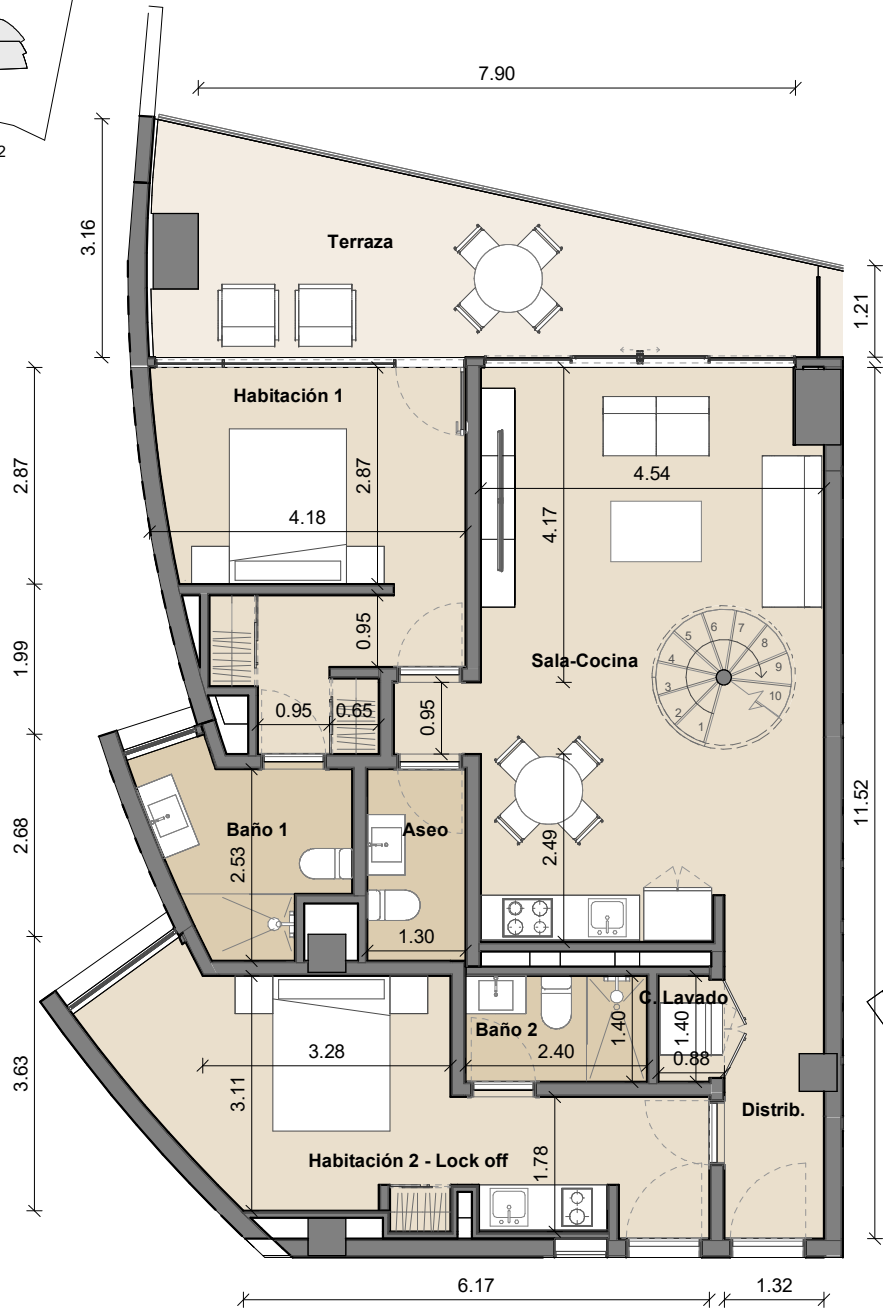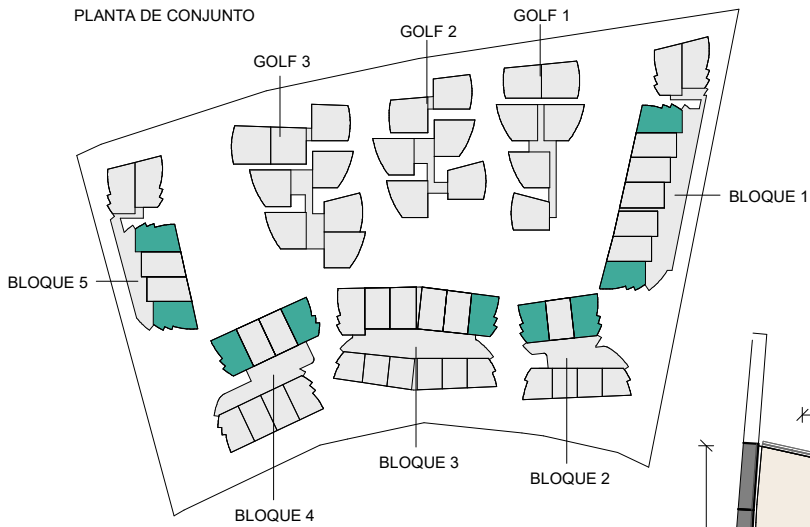

ANDARA

CAP CANA

2H-H

ÁREAS

Interior	139.10 m ²
Solarium	85.65 m ²
Terraza	20.21 m ²
	244.97 m ²

ESTANCIAS

Aseo	3.30 m ²
Baño 1	5.83 m ²
Baño 2	3.36 m ²
C. Lavado	0.95 m ²
Distrib.	5.81 m ²
Habitación 1	16.79 m ²
Habitación 2 - Lock off	18.93 m ²
Sala-Cocina	34.25 m ²
Almacén	2.05 m ²
Aseo	2.73 m ²
Escalera	3.02 m ²
Sala TV	16.24 m ²




Nota: La superficie de Terrazas y Solariums es variable en cada vivienda.

Escala 1:100



Tipología 2H-H

Bloque

T-10

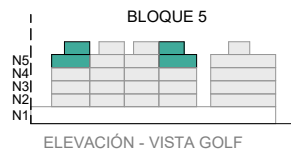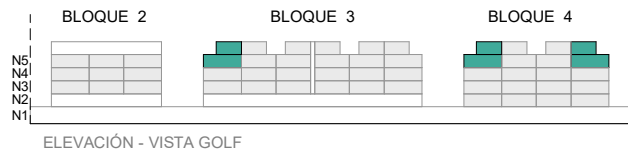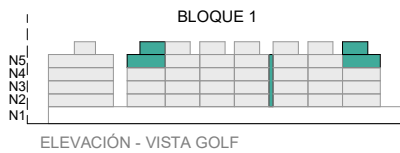

luis vidal + arquitectos

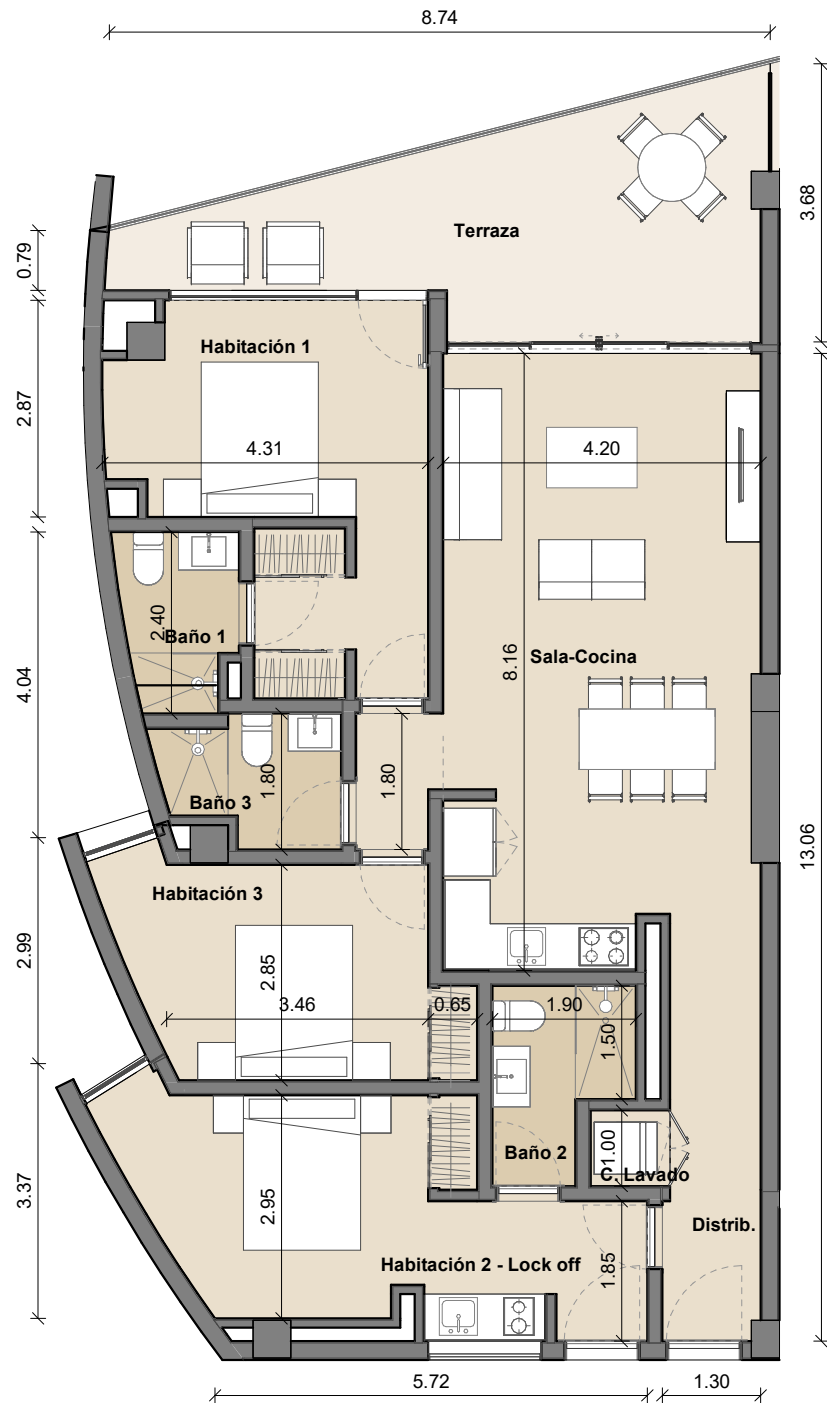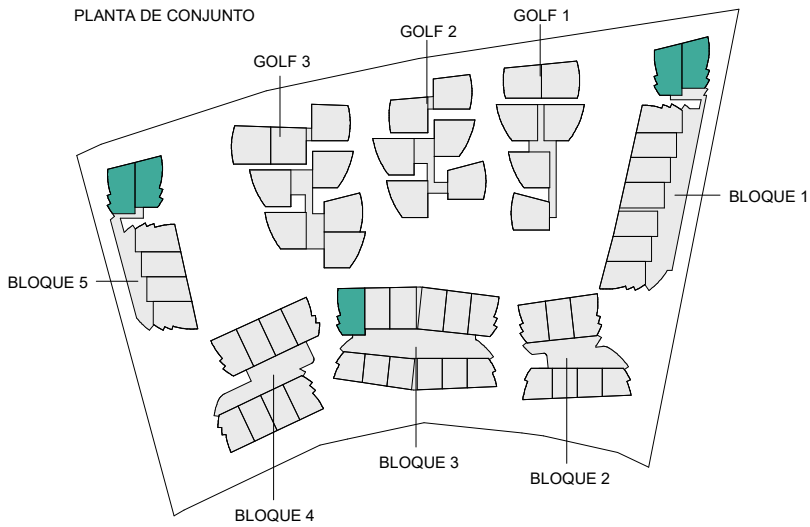

ANDARA

CAP CANA

3H-A


ÁREAS

Interior	120.64 m ²
Terraza	19.64 m ²
	140.28 m ²

ESTANCIAS

Baño 1	3.41 m ²
Baño 2	4.12 m ²
Baño 3	3.70 m ²
C. Lavado	0.85 m ²
Distrib.	6.94 m ²
Habitación 1	16.52 m ²
Habitación 2 - Lock off	17.19 m ²
Habitación 3	12.27 m ²
Sala-Cocina	34.55 m ²





Nota: La superficie de Terrazas y Solariums es variable en cada vivienda.

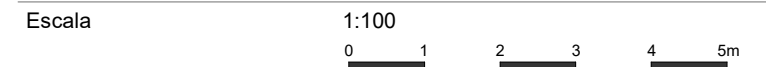



Tipología 3H-A

Bloque

T-11

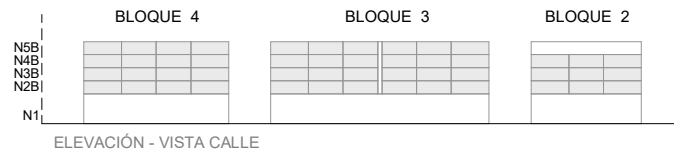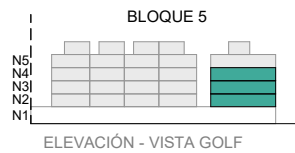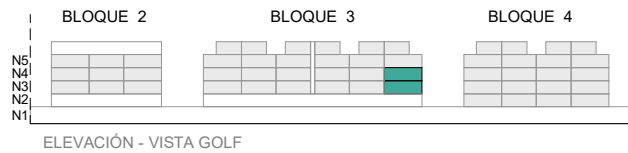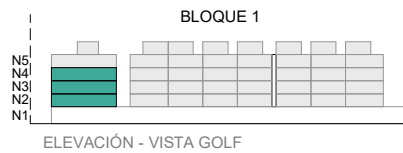

luis vidal + arquitectos

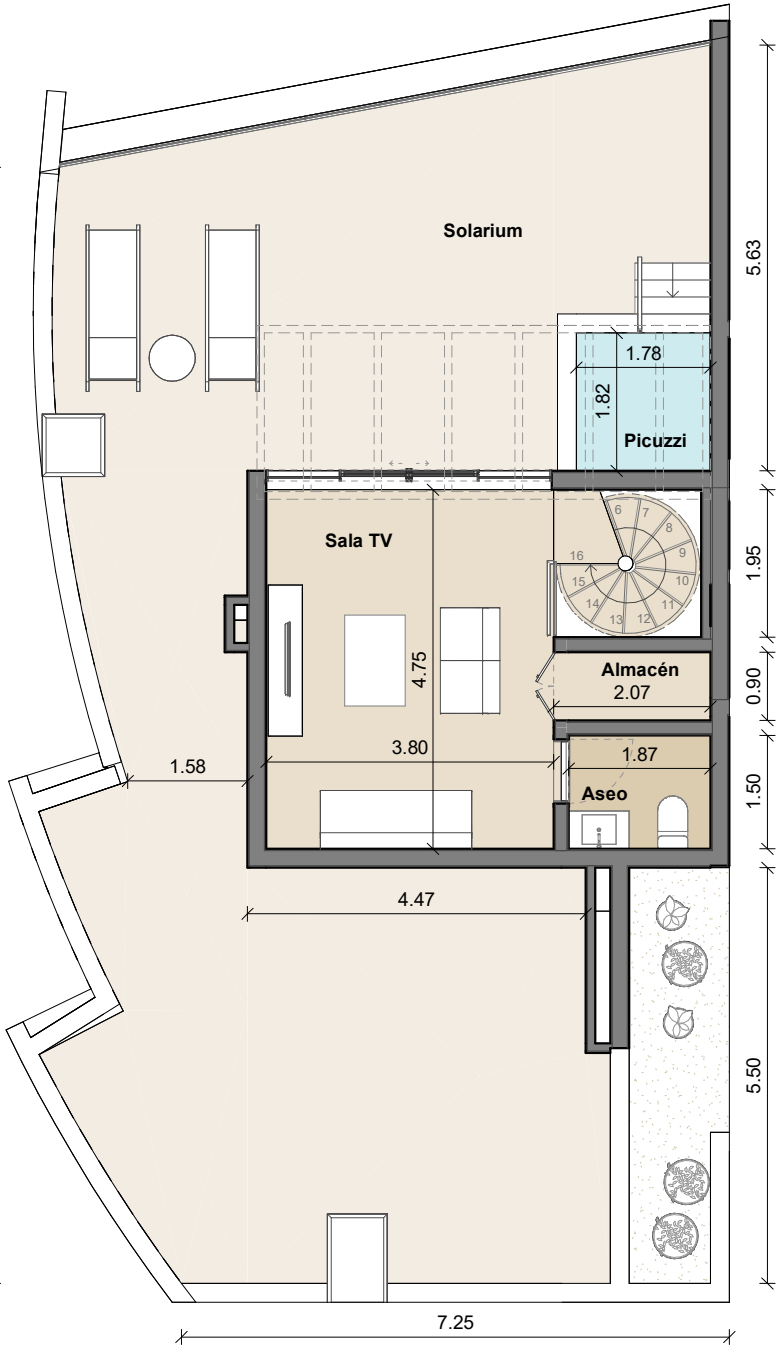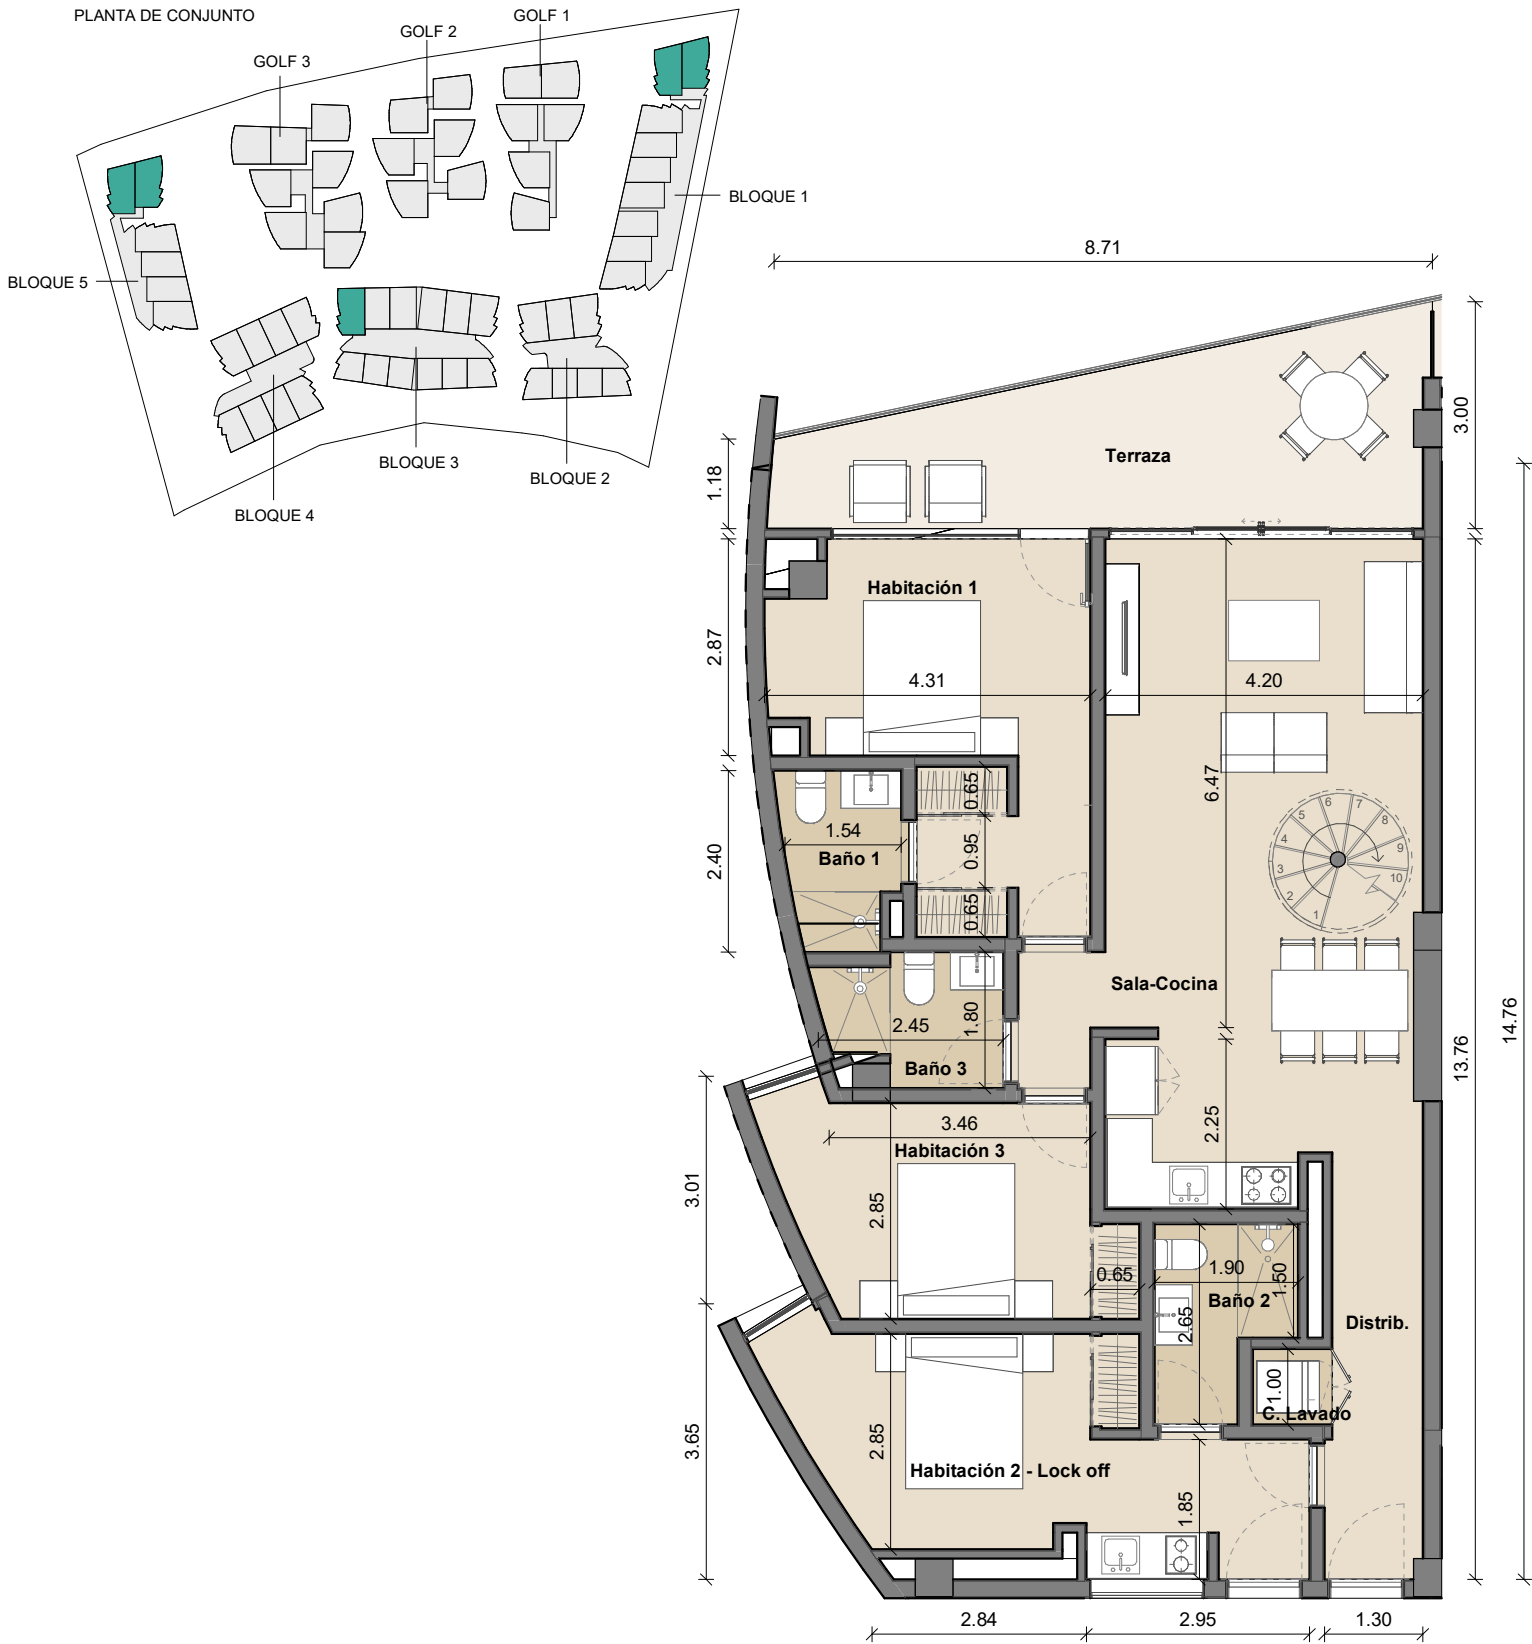

ANDARA

CAP CANA

3H-B


ÁREAS

Interior	153.65 m ²
Solarium	98.52 m ²
Terraza	18.32 m ²
	270.49 m ²

ESTANCIAS





Baño 1	3.41 m ²
Baño 2	4.12 m ²
Baño 3	3.77 m ²
C. Lavado	0.85 m ²
Distrib.	6.94 m ²
Habitación 1	16.52 m ²
Habitación 2 - Lock off	16.96 m ²
Habitación 3	12.27 m ²
Sala-Cocina	37.46 m ²
Almacén	1.69 m ²
Aseo	2.81 m ²
Escalera	3.02 m ²
Sala TV	18.12 m ²




Nota: La superficie de Terrazas y Solariums es variable en cada vivienda.

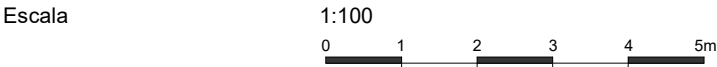

Tipología 3H-B

Bloque

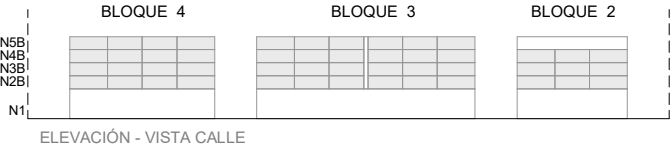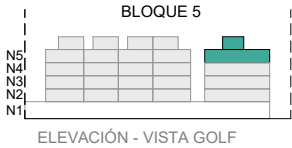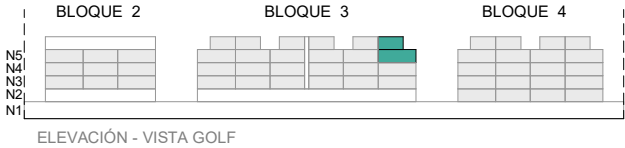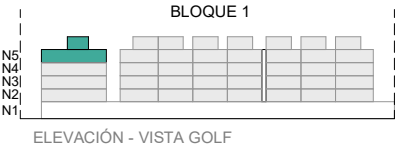

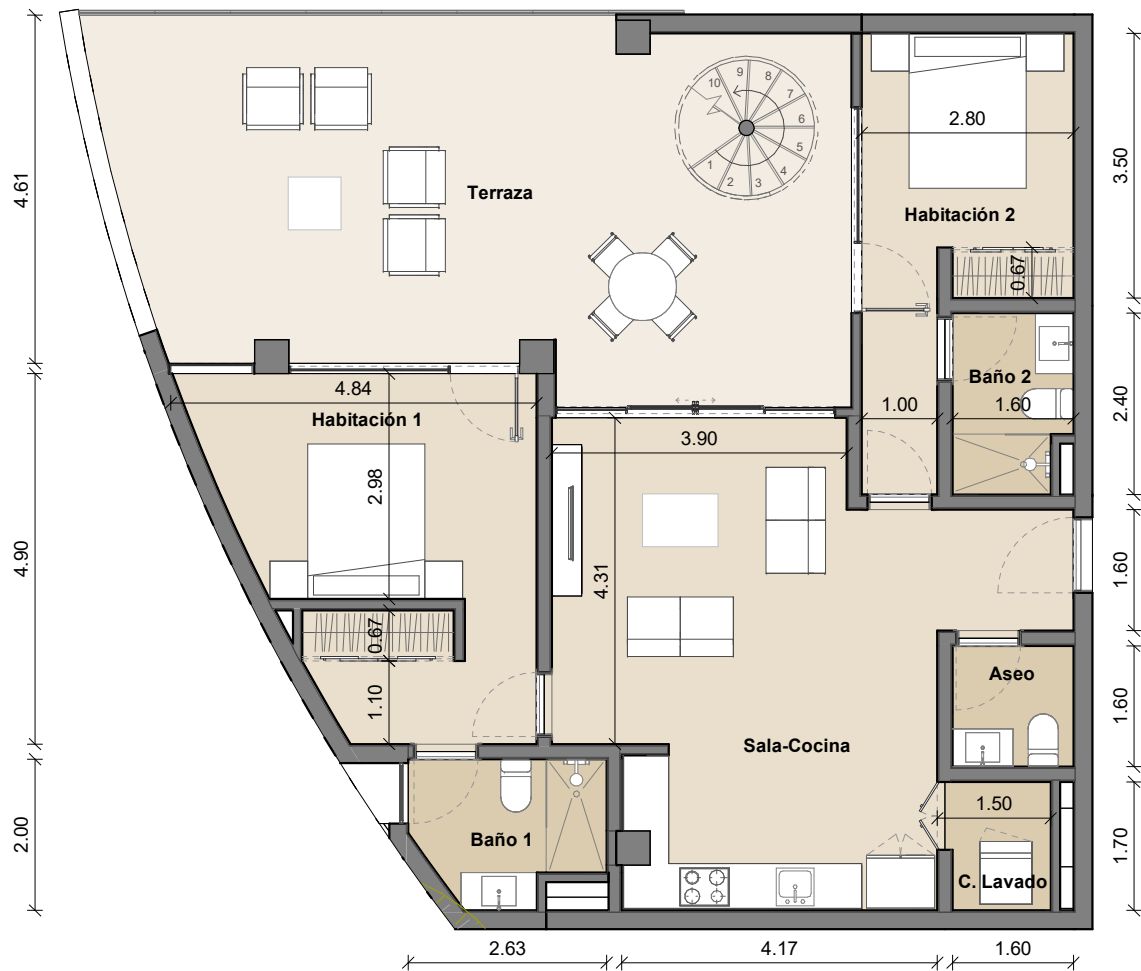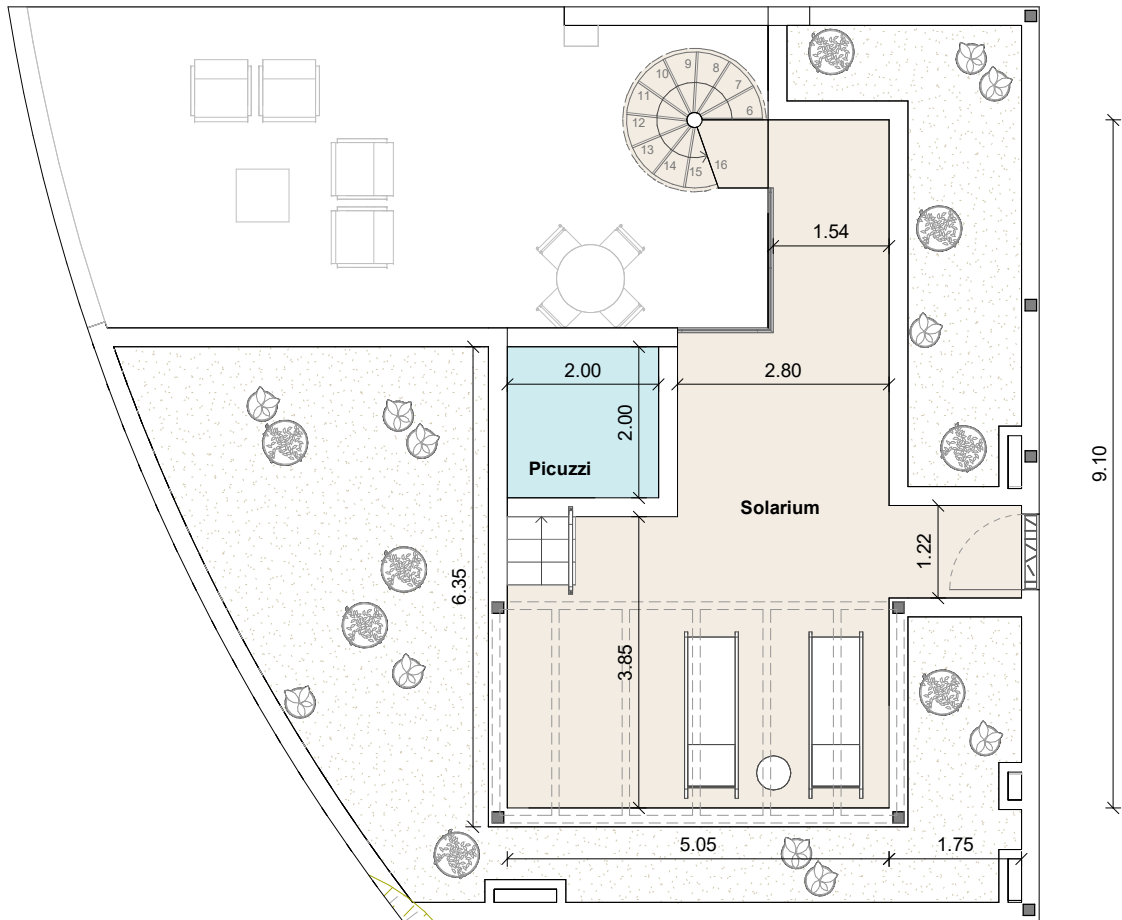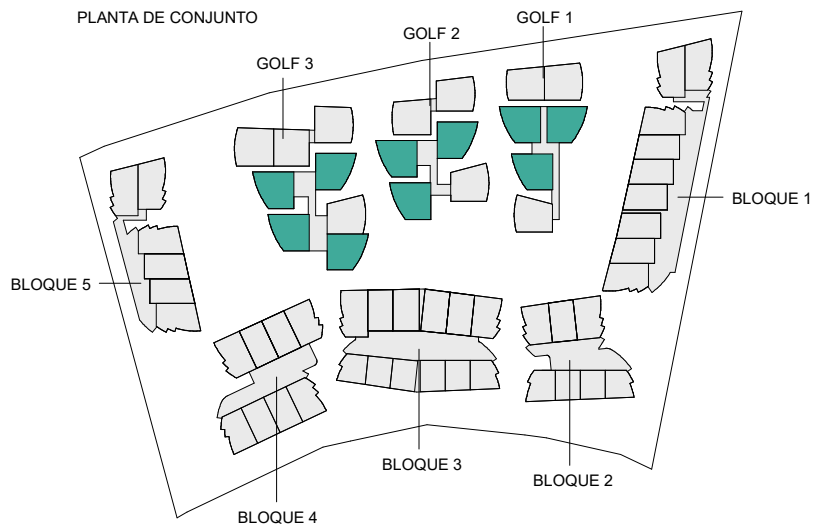

ANDARA

CAP CANA

2H-Z1

ÁREAS

Interior	92.68 m ²
Solarium	42.52 m ²
Terraza	48.17 m ²
	183.37 m ²

ESTANCIAS

Aseo	2.56 m ²
Baño 1	4.41 m ²
Baño 2	3.60 m ²
Habitación 1	17.75 m ²
Habitación 2	12.28 m ²
Sala-Cocina	32.35 m ²
C. Lavado	2.21 m ²

Nota: La superficie de Terrazas y Solariums es variable en cada vivienda.

Escala 1:100



Tipología 2H-Z1

Golf

T-13



luis vidal + arquitectos

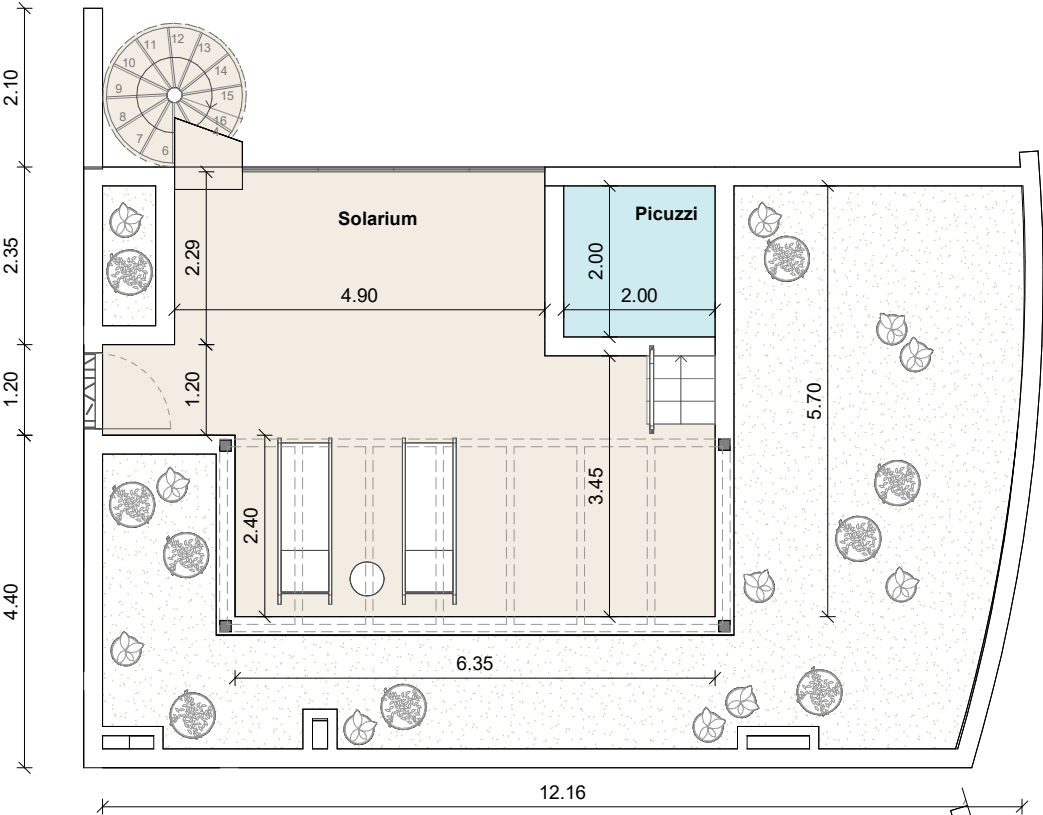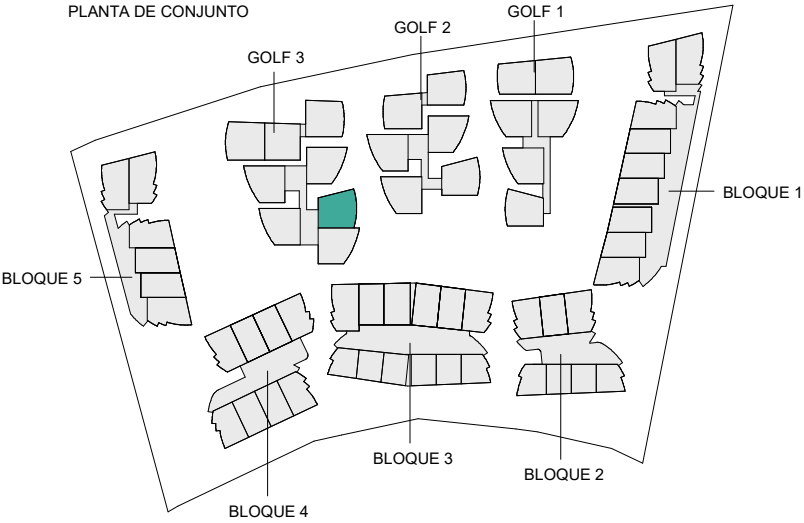

ANDARA

CAP CANA

2H-Z2


ÁREAS

Interior	94.31 m ²
Solarium	45.30 m ²
Terraza	46.61 m ²
	186.22 m ²

ESTANCIAS


Baño 1	5.14 m ²
Baño 2	4.40 m ²
C. Lavado	1.92 m ²
Habitación 1	10.56 m ²
Habitación 2	17.59 m ²
Sala-Cocina	39.15 m ²

Nota: La superficie de Terrazas y Solariums es variable en cada vivienda.

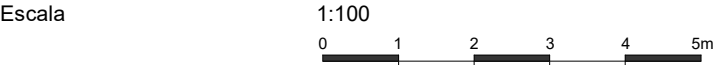

Tipología 2H-Z2

Golf

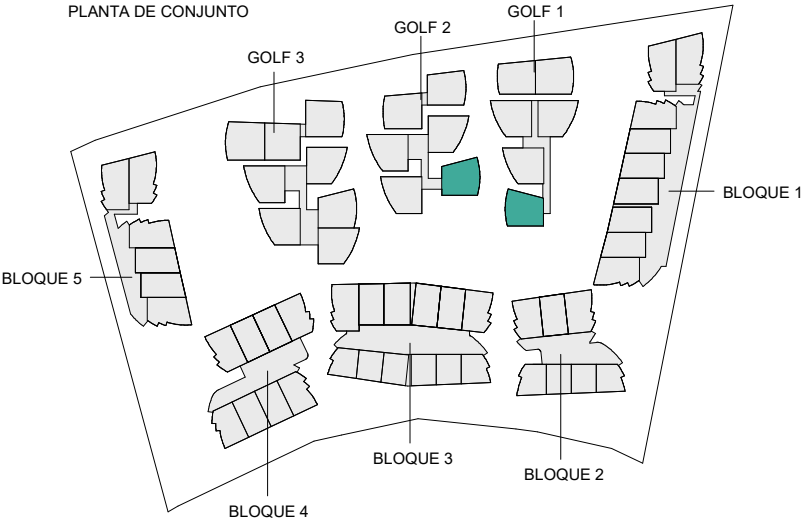

ANDARA

CAP CANA

2H-Z3


ÁREAS

Interior	94.31 m ²
Terraza	46.61 m ²
	140.92 m ²

ESTANCIAS

Baño 1	5.13 m ²
Baño 2	4.40 m ²
C. Lavado	1.87 m ²
Habitación 1	10.75 m ²
Habitación 2	17.85 m ²
Sala-Cocina	39.50 m ²

Nota: La superficie de Terrazas y Solariums es variable en cada vivienda.

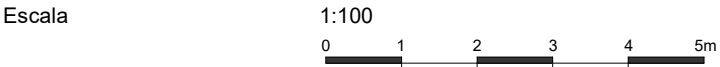


Tipología 2H-Z3

Golf

T-15



luis vidal + arquitectos

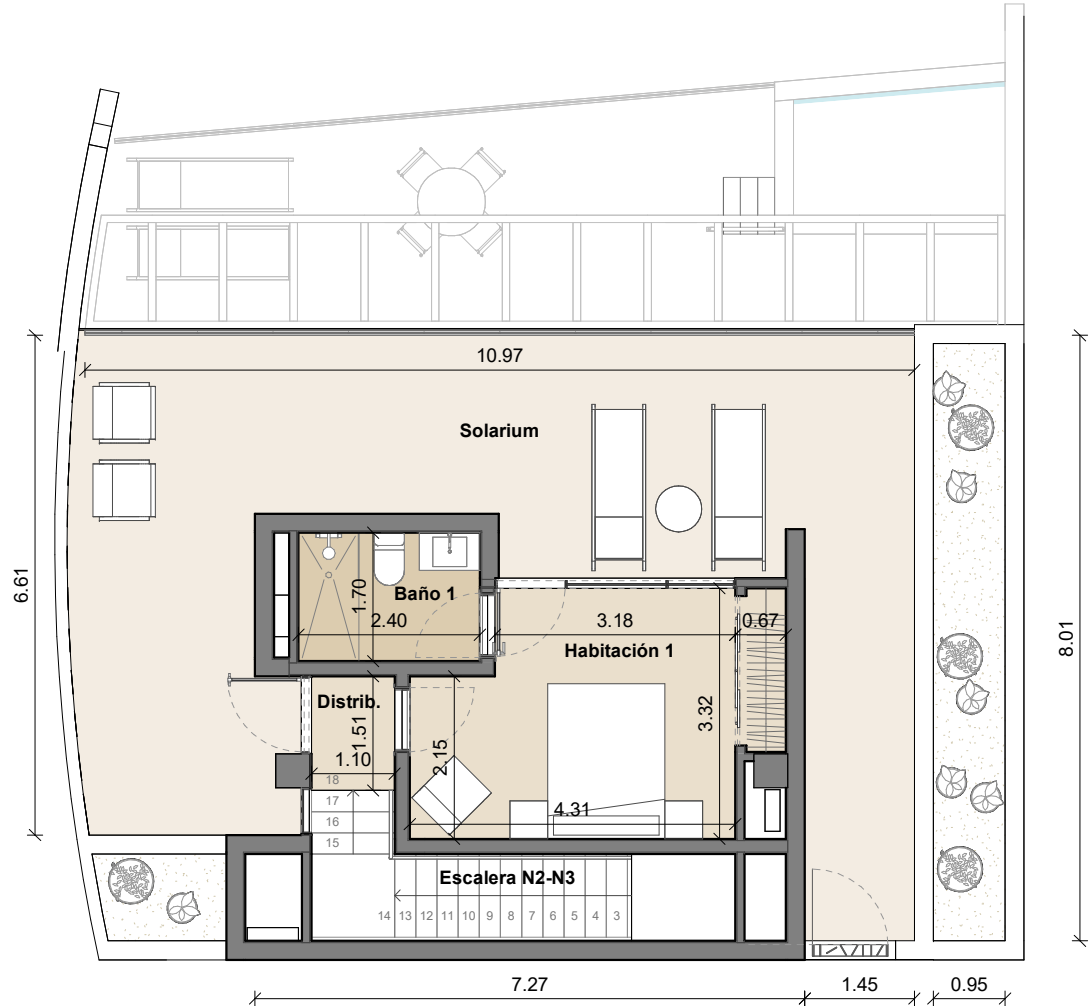

ANDARA

CAP CANA

3H-Z1


ÁREAS

Interior	157.74 m²
Solarium	53.75 m²
Terraza	42.64 m²
254.13 m²	

ESTANCIAS



Almacén	5.22 m²
Vestíbulo	13.28 m²
Baño 2	4.54 m²
Baño 3	4.16 m²
C. Lavado	0.99 m²
Distrib.	5.99 m²
Distrib.	1.61 m²
Escalera N1-N2	6.37 m²
Habitación 2	18.88 m²
Habitación 3	11.78 m²
Sala-Cocina	30.26 m²
Baño 1	4.08 m²
Distrib.	1.66 m²
Escalera N2-N3	7.37 m²
Habitación 1	14.41 m²

Nota: La superficie de Terrazas y Solariums es variable en cada vivienda.

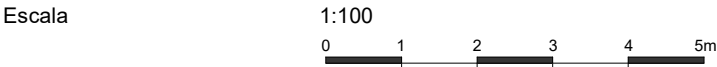

Tipología 3H-Z1

Golf

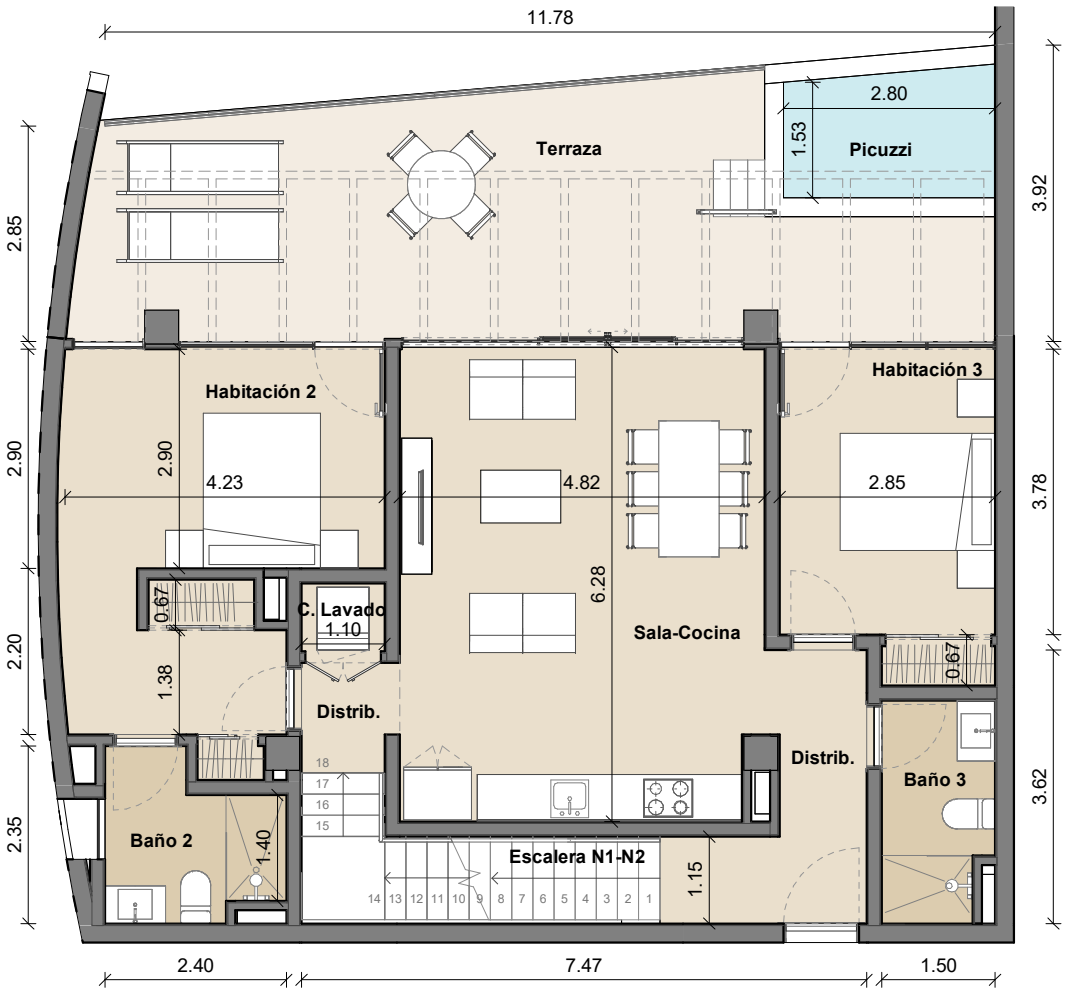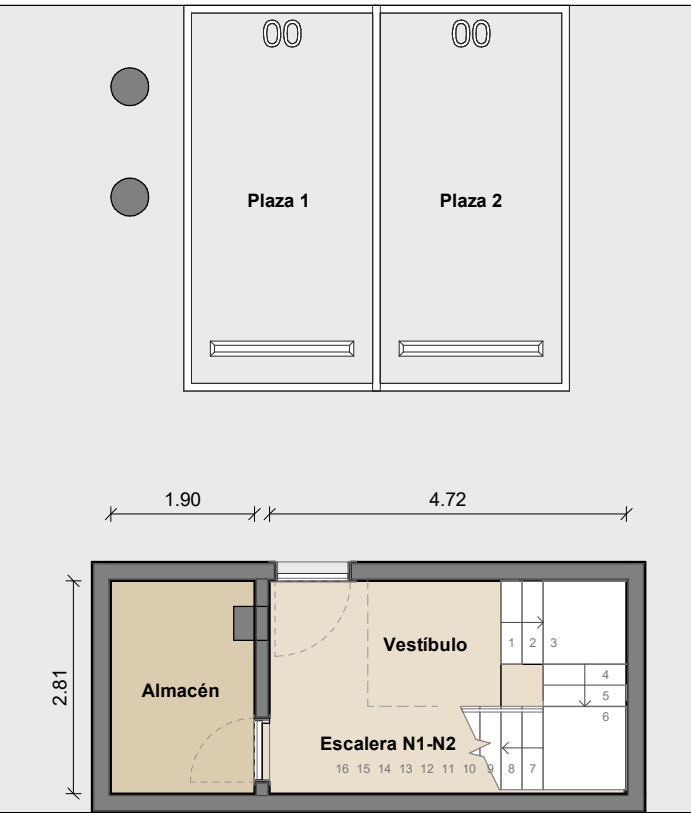

ANDARA

CAP CANA

4H-B

ÁREAS

Interior	188.47 m ²
Terraza	61.38 m ²
	249.85 m ²

ESTANCIAS

Aseo	2.36 m ²
Baño 1	7.01 m ²
Baño 2	3.68 m ²
Baño 3	3.04 m ²
C. Lavado	1.88 m ²
Distrib.	1.98 m ²
Distrib.	5.80 m ²
Habitación 1	15.52 m ²
Habitación 2	15.80 m ²
Habitación 3	12.16 m ²
Sala-Cocina	72.63 m ²
Terraza	58.76 m ²
Walk-in closet	17.02 m ²

Nota: La superficie de Terrazas y Solariums es variable en cada vivienda.

Escala	1:100
	0 1 2 3 4 5m

Tipología 4H-B

Bloque

T-19



luis vidal + arquitectos

